


ПЛАН ЗАСТРОЙКИ ПЛОЩАДКИ  
КОМПЕТЕНЦИИ  
«ДОШКОЛЬНОЕ ВОСПИТАНИЕ»

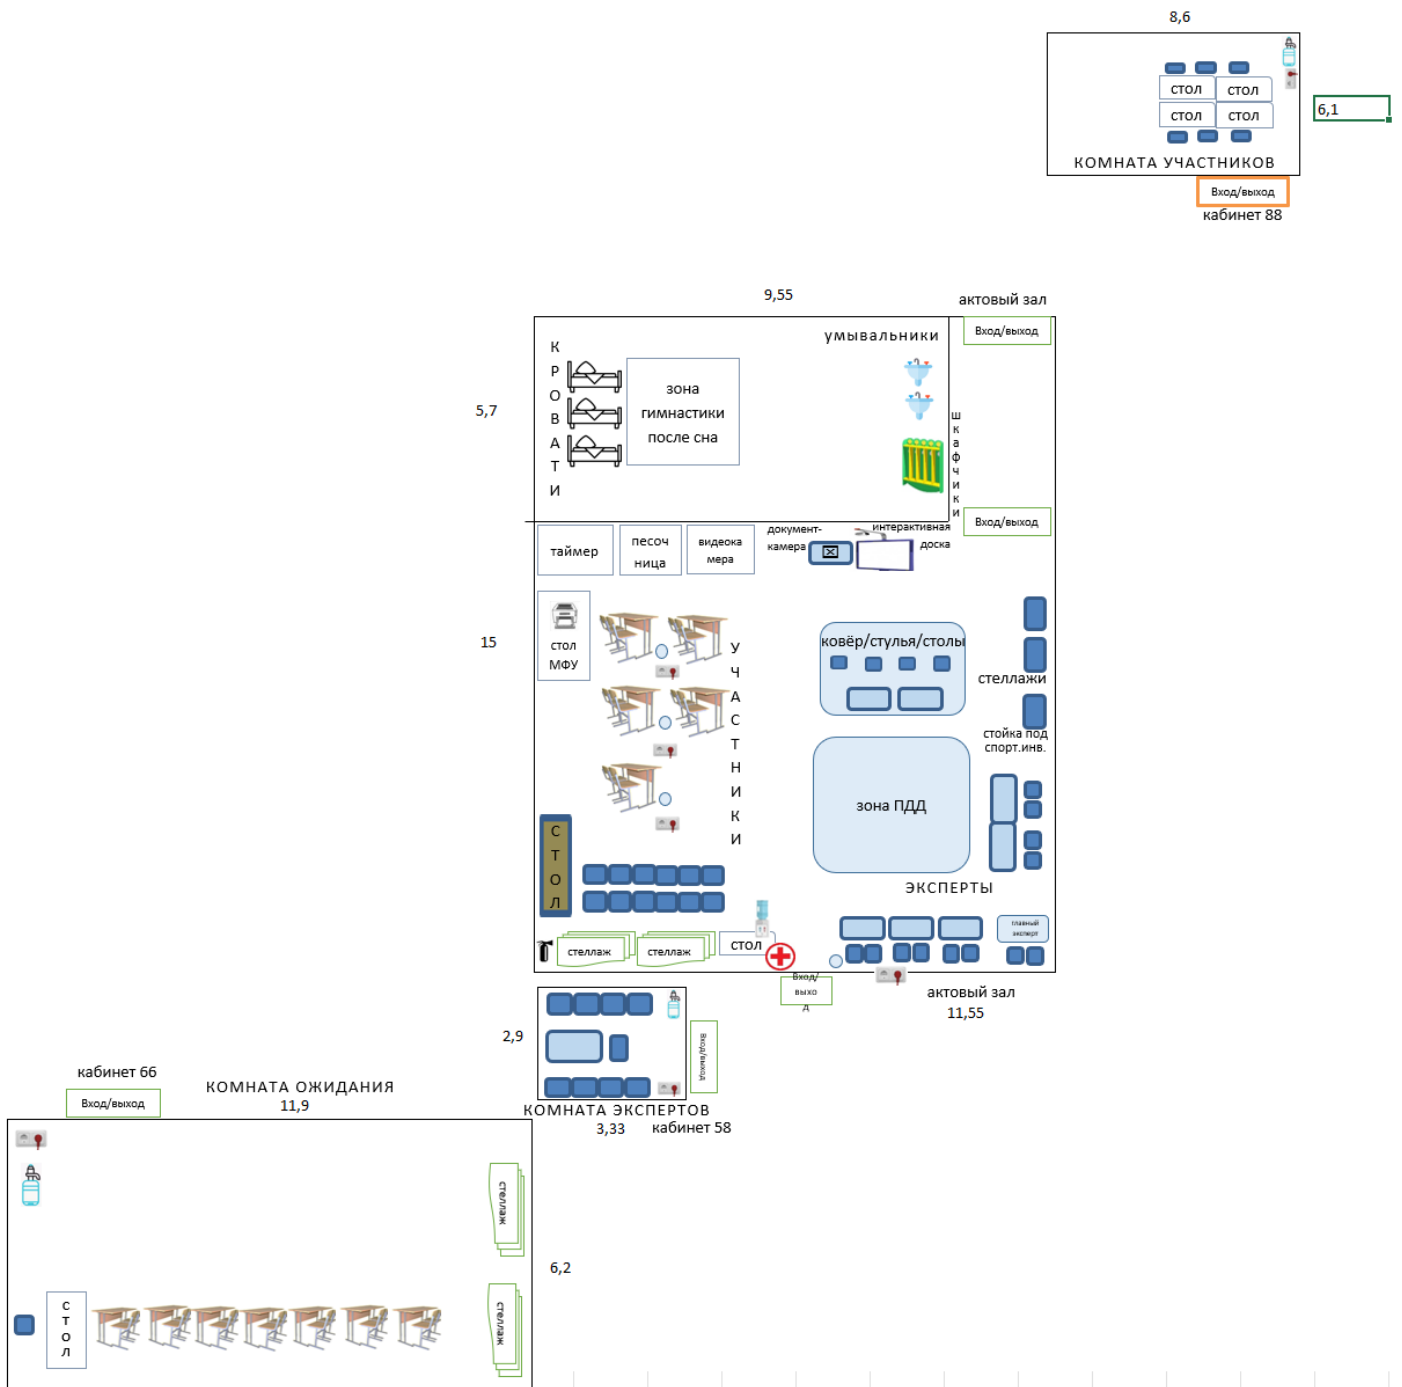

### Условные обозначения

	Стена (h=1м)		Розетка 220В
	Рабочее место конкурсанта		Стеллаж
	Стул		Мусорная корзина
	Стол		Кулер с водой